Kom.-Nr. 1335
Bauherr Kuster Recycling AG, Steinenbachstr. 13, 9642 Ebnat-Kappel
Objekt Werkhalle Bunt, 9630 Wattwil

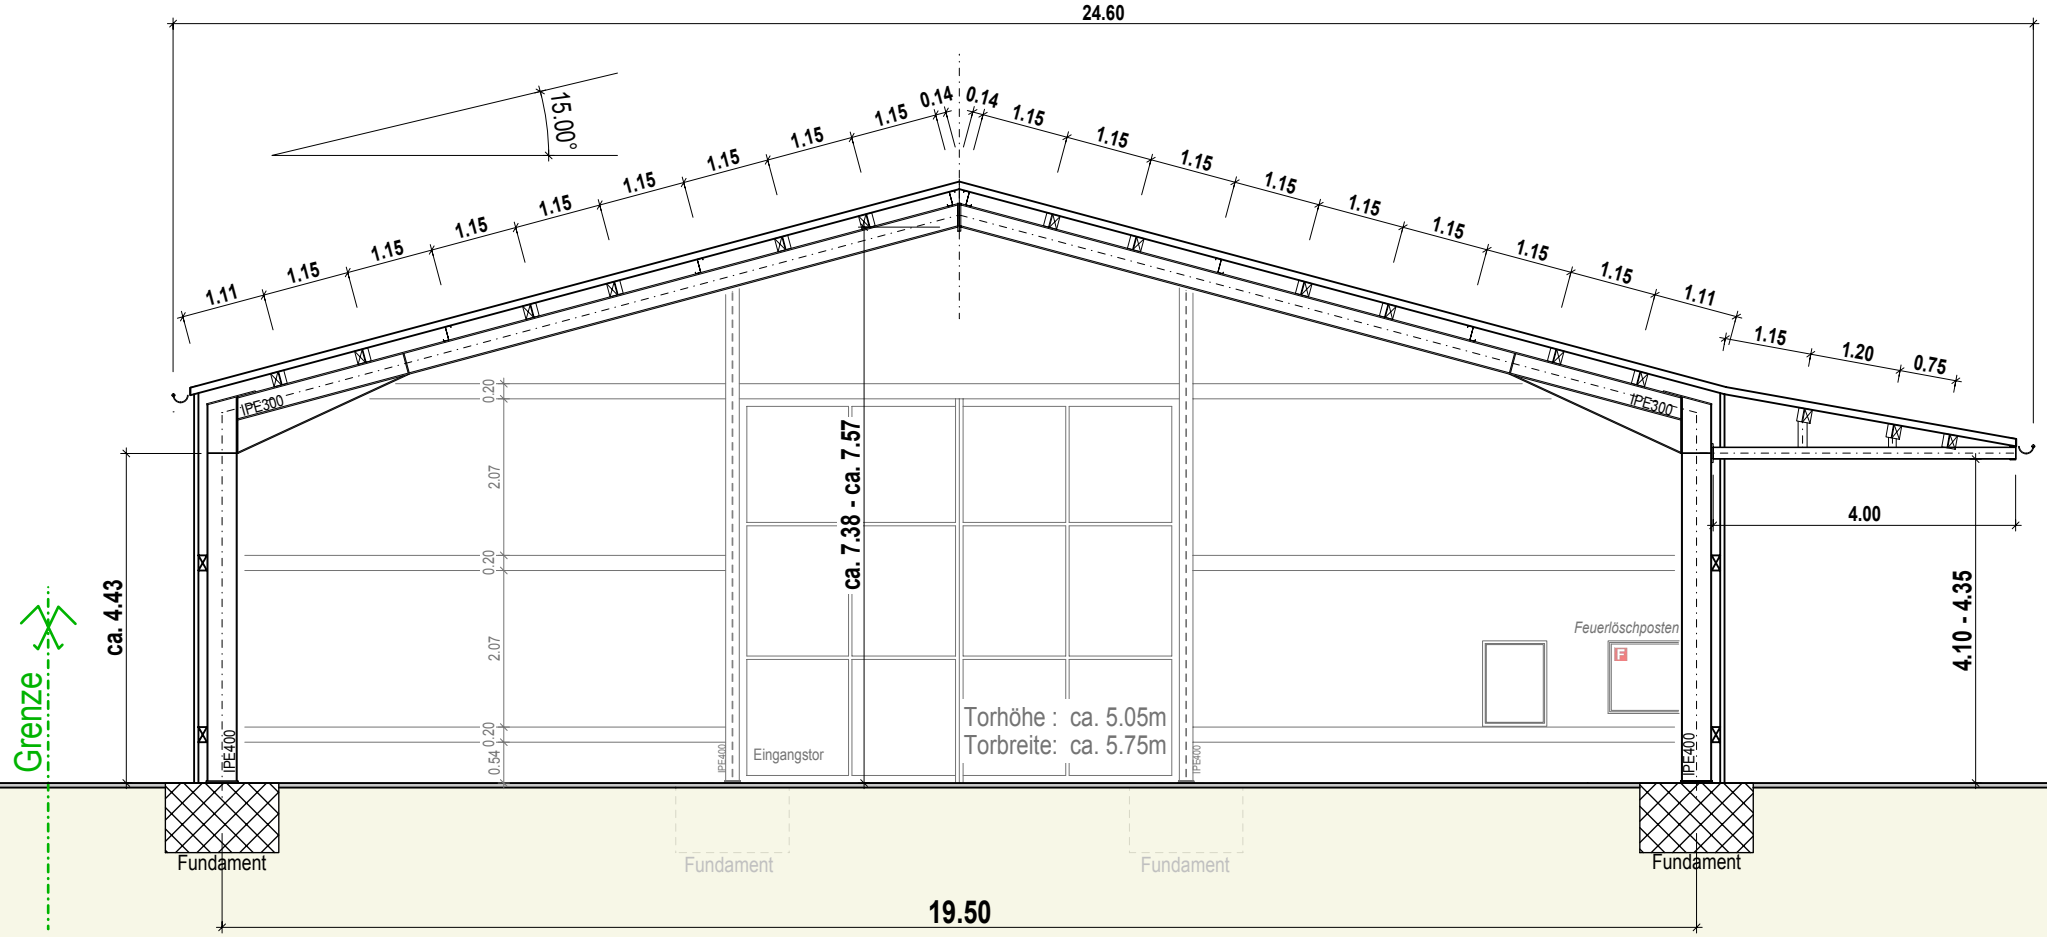

Querschnitt A-A

Querschnitt A-A 1 : 100
WIDMER ARCHITEKTUR AG EGGSTRASSE 40, 9630 WATTWIL 12.12.2017/dg